

Begues Natura

Promoinvest



ESCALA - 1/75

10 HABITATGES APARELLATS

PARELLADA 9




SUPERFÍCIES ÚTILS:		m²
1.	REBEDOR	3.73
2.	SALA CUINA MENJADOR	48.05
3.	BANY 01	4.78
4.	HABITACIÓ 01	10.00
5.	REBOST	6.05
6.	APARCAMENT	27.30
7.	PASSADÍS	15.04
8.	HABITACIÓ 02	11.53
9.	HABITACIÓ 03	11.53
10.	HABITACIÓ 04	13.71
11.	BANY 03	6.21
12.	BANY 02	6.05
13.	HABITACIÓ 05	15.63
TOTAL		179.61


PLANTA	SUP. CONSTRUÏDA
1. HABITATGE	m²
N0	90.30
N01	98.77
TOTAL	189.07
2. APARCAMENT	
N0	29.50
TOTAL	218.57
3. JARDÍ	216.40
4. TERRASSA	23.95
5. BALCÓ	3.85

PROMOINVEST 2012 SL	
936	38 44 77

NOTA:
La documentació gràfica i les superfícies exposades són orientatives i estan basades en el projecte bàsic i es podrien veure afectades per modificacions de caràcter tècnic o d'execució derivades del projecte executiu i del mateix procés de construccions.
Distribucions de mobiliari realitzat a efectes decoratius, sense cap vinculació contractual.

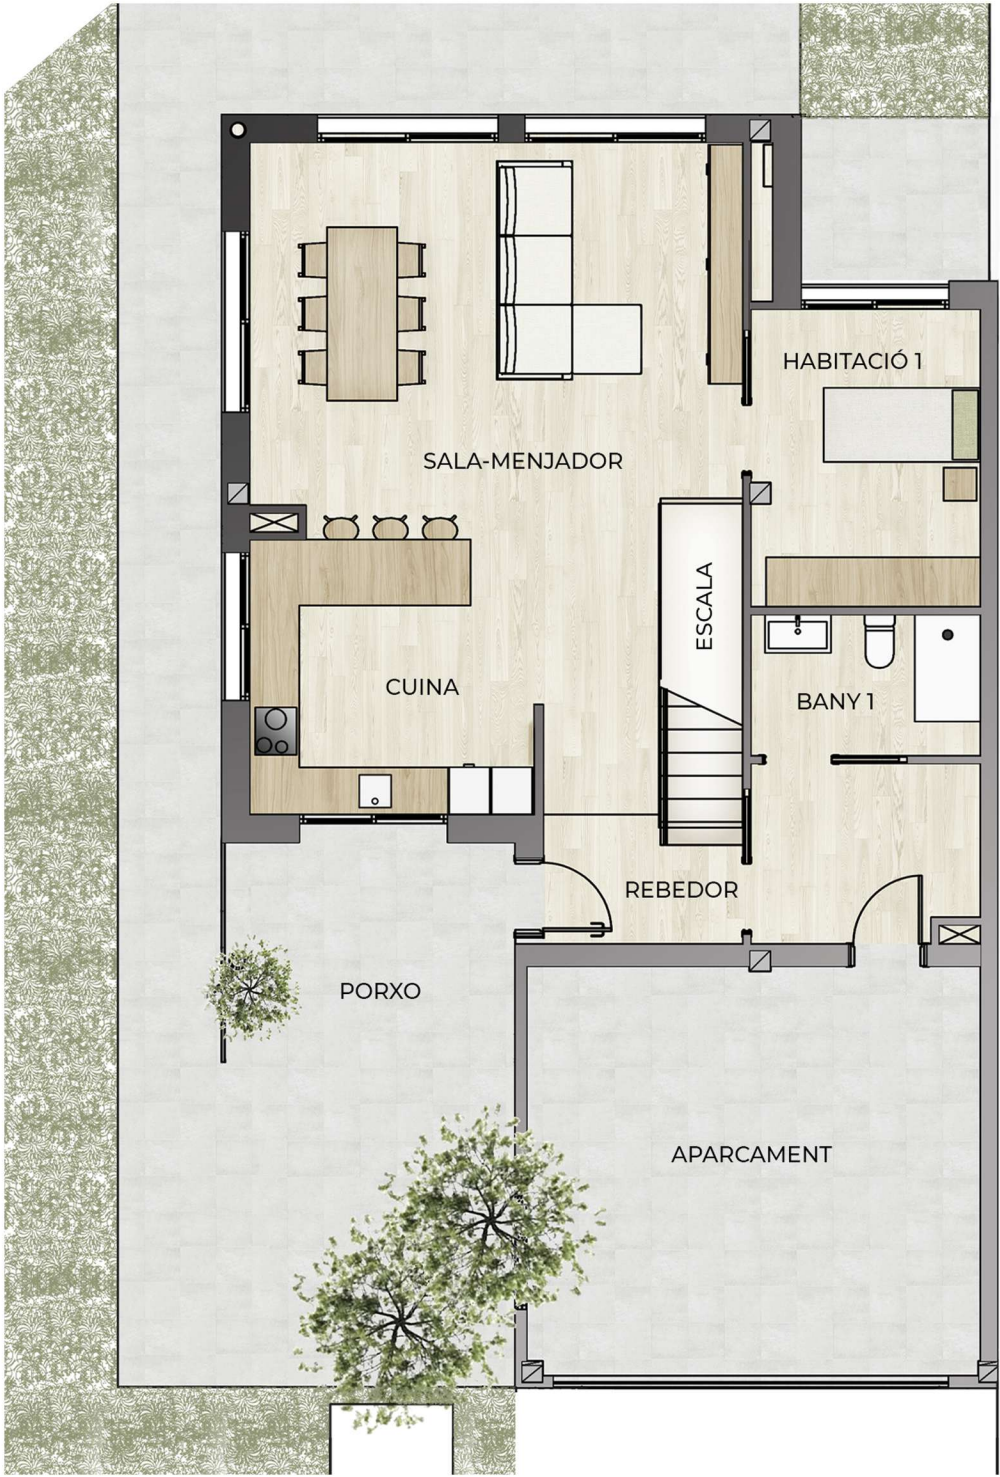

Planta Baixa

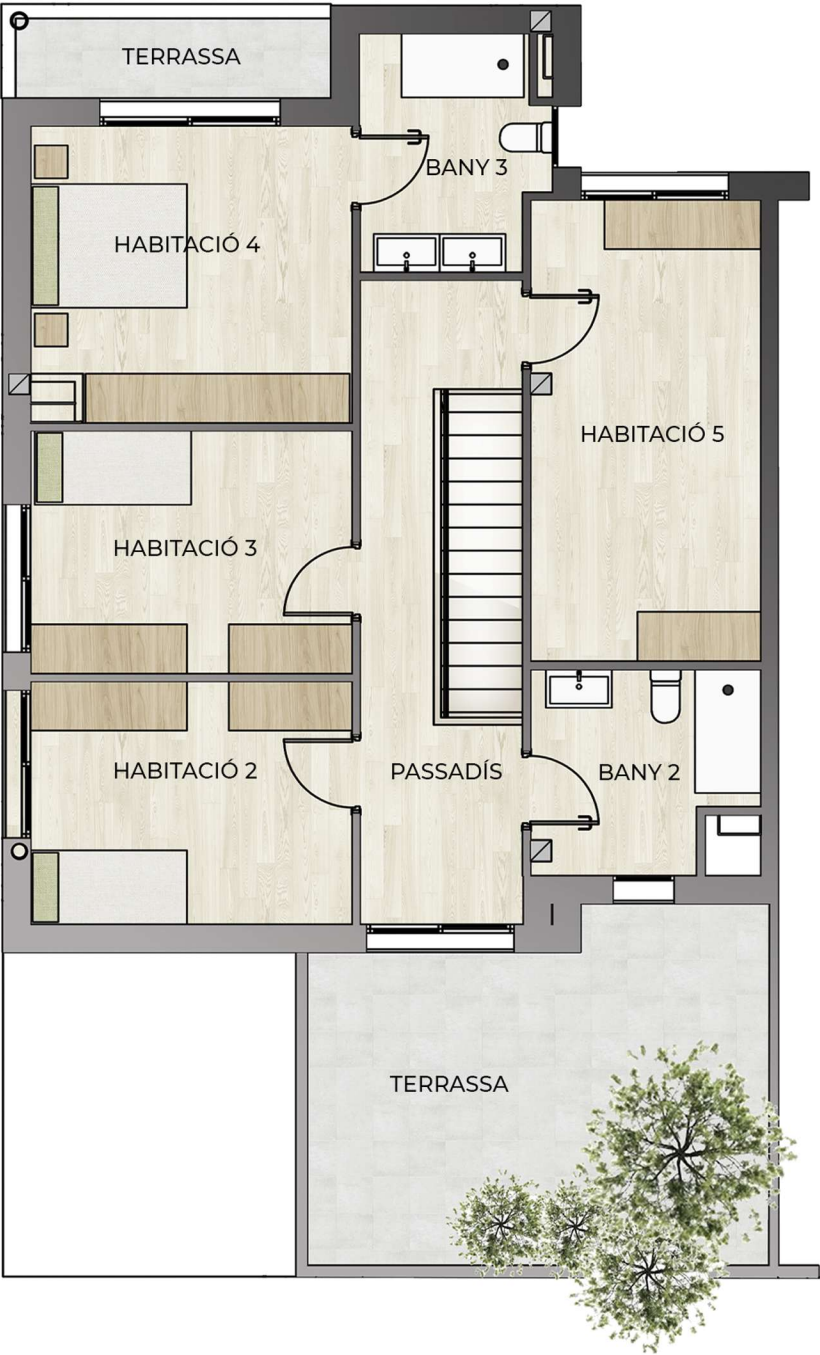

Planta 1

