


Begues Natura


Promoinvest



Planta Baixa

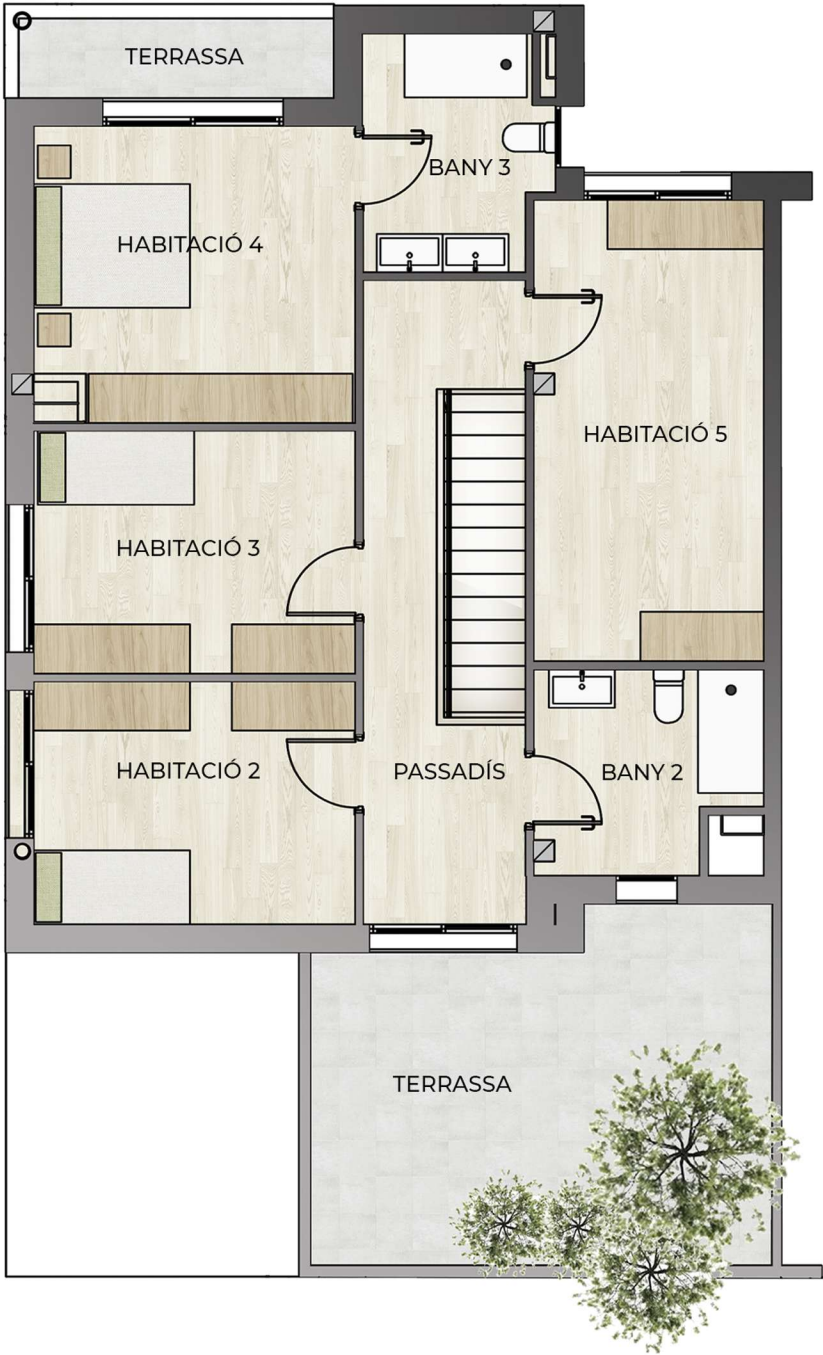

Planta 1

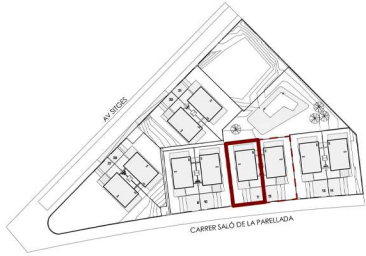

ESCALA - 1/75

10 HABITATGES APARELLATS PARELLADA 11



SUPERFÍCIES ÚTILS:	m ²
1. REBEDOR	3.73
2. SALA CUINA MENJADOR	48.05
3. BANY 01	4.78
4. HABITACIÓ 01	10.00
5. REBOST	6.05
6. APARCAMENT	27.30
7. PASSADÍS	15.04
8. HABITACIÓ 02	11.53
9. HABITACIÓ 03	11.53
10. HABITACIÓ 04	13.71
11. BANY 03	6.21
12. BANY 02	6.05
13. HABITACIÓ 05	15.63
TOTAL	179.61

PLANTA	SUP. CONSTRUÏDA
1. HABITATGE	m ²
N0	90.30
N01	98.77
TOTAL	189.07
2. APARCAMENT	
N0	29.50
TOTAL	218.57
3. JARDÍ	228.40
4. TERRASSA	23.95
5. BALCÓ	3.85

PROMOINVEST 2012 SL
936 38 44 77

NOTA:
La documentació gràfica i les superfícies exposades son orientatives i estan basades en el projecte bàsic i es podrien veure afectades per modificacions de caràcter tècnic o d'execució derivades del projecte executiu i del mateix procés de construccions.
Distribucions de mobiliari realitzat a efectes decoratius, sense cap vinculació contractual.

