

Begues Natura

Promoinvest



ESCALA - 1/75



10 HABITATGES APARELLATS

AV SITGES 21



SUPERFÍCIES ÚTILS:		m ²
1. REBEDOR		3.73
2. SALA CUINA MENJADOR		48.05
3. BANY 01		4.78
4. HABITACIÓ 01		10.00
5. REBOST		6.05
6. APARCAMENT		27.30
7. PASSADÍS		15.04
8. HABITACIÓ 02		11.53
9. HABITACIÓ 03		11.53
10. HABITACIÓ 04		13.71
11. BANY 03		6.21
12. BANY 02		6.05
13. HABITACIÓ 05		15.63
TOTAL		179.61


PLANTA	SUP. CONSTRUÏDA
1. HABITATGE	m ²
N0	90.30
N01	98.77
TOTAL	189.07
2. APARCAMENT	
N0	29.50
TOTAL	218.57
3. JARDÍ	290.60
4. TERRASSA	23.95
5. BALCÓ	3.85

PROMOINVEST 2012 SL
936 38 44 77

NOTA:
La documentació gràfica i les superfícies exposades son orientatives i estan basades en el projecte bàsic i es podrien veure afectades per modificacions de caràcter tècnic o d'execució derivades del projecte executiu i del mateix procés de construccions.
Distribucions de mobiliari realitzat a efectes decoratius, sense cap vinculació contractual.



Planta Baixa

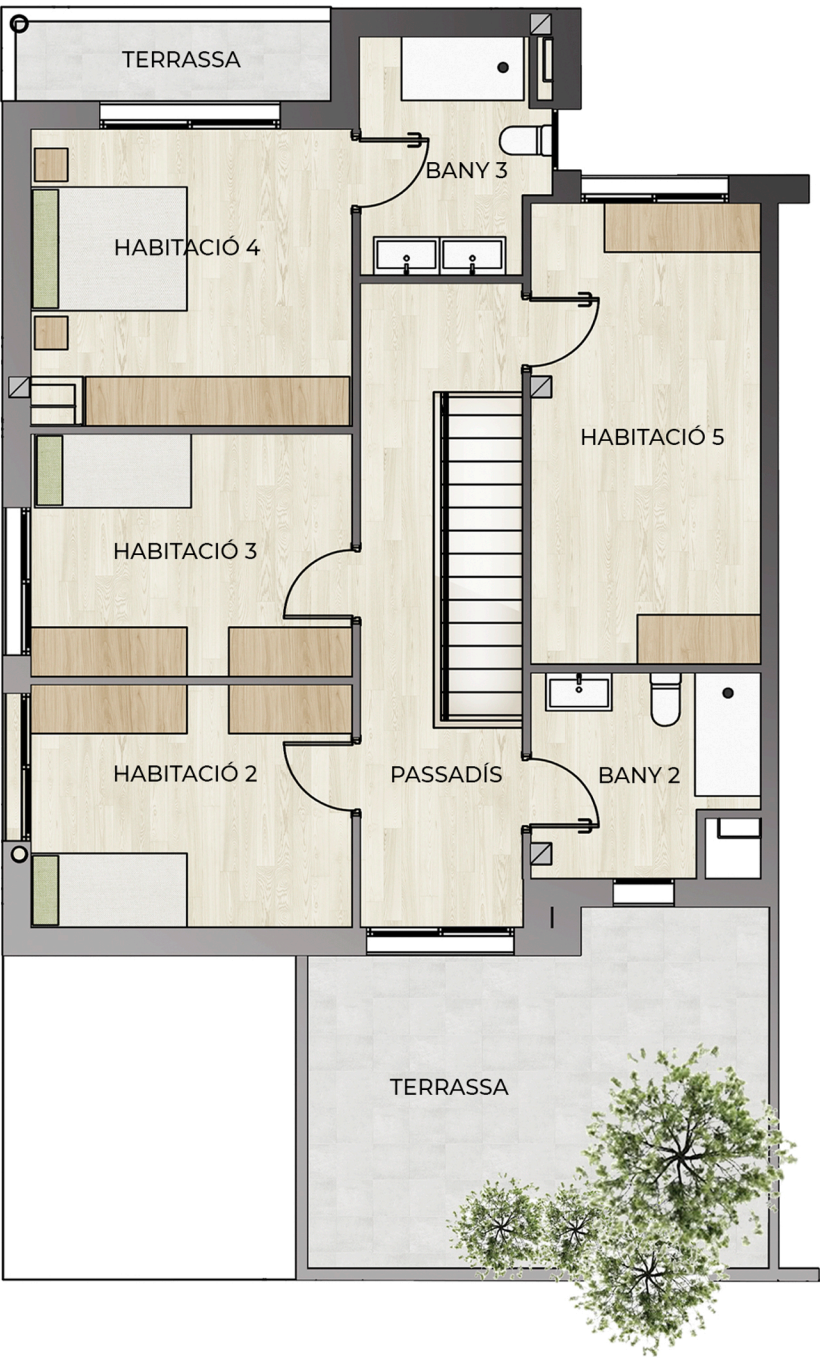

Planta 1

